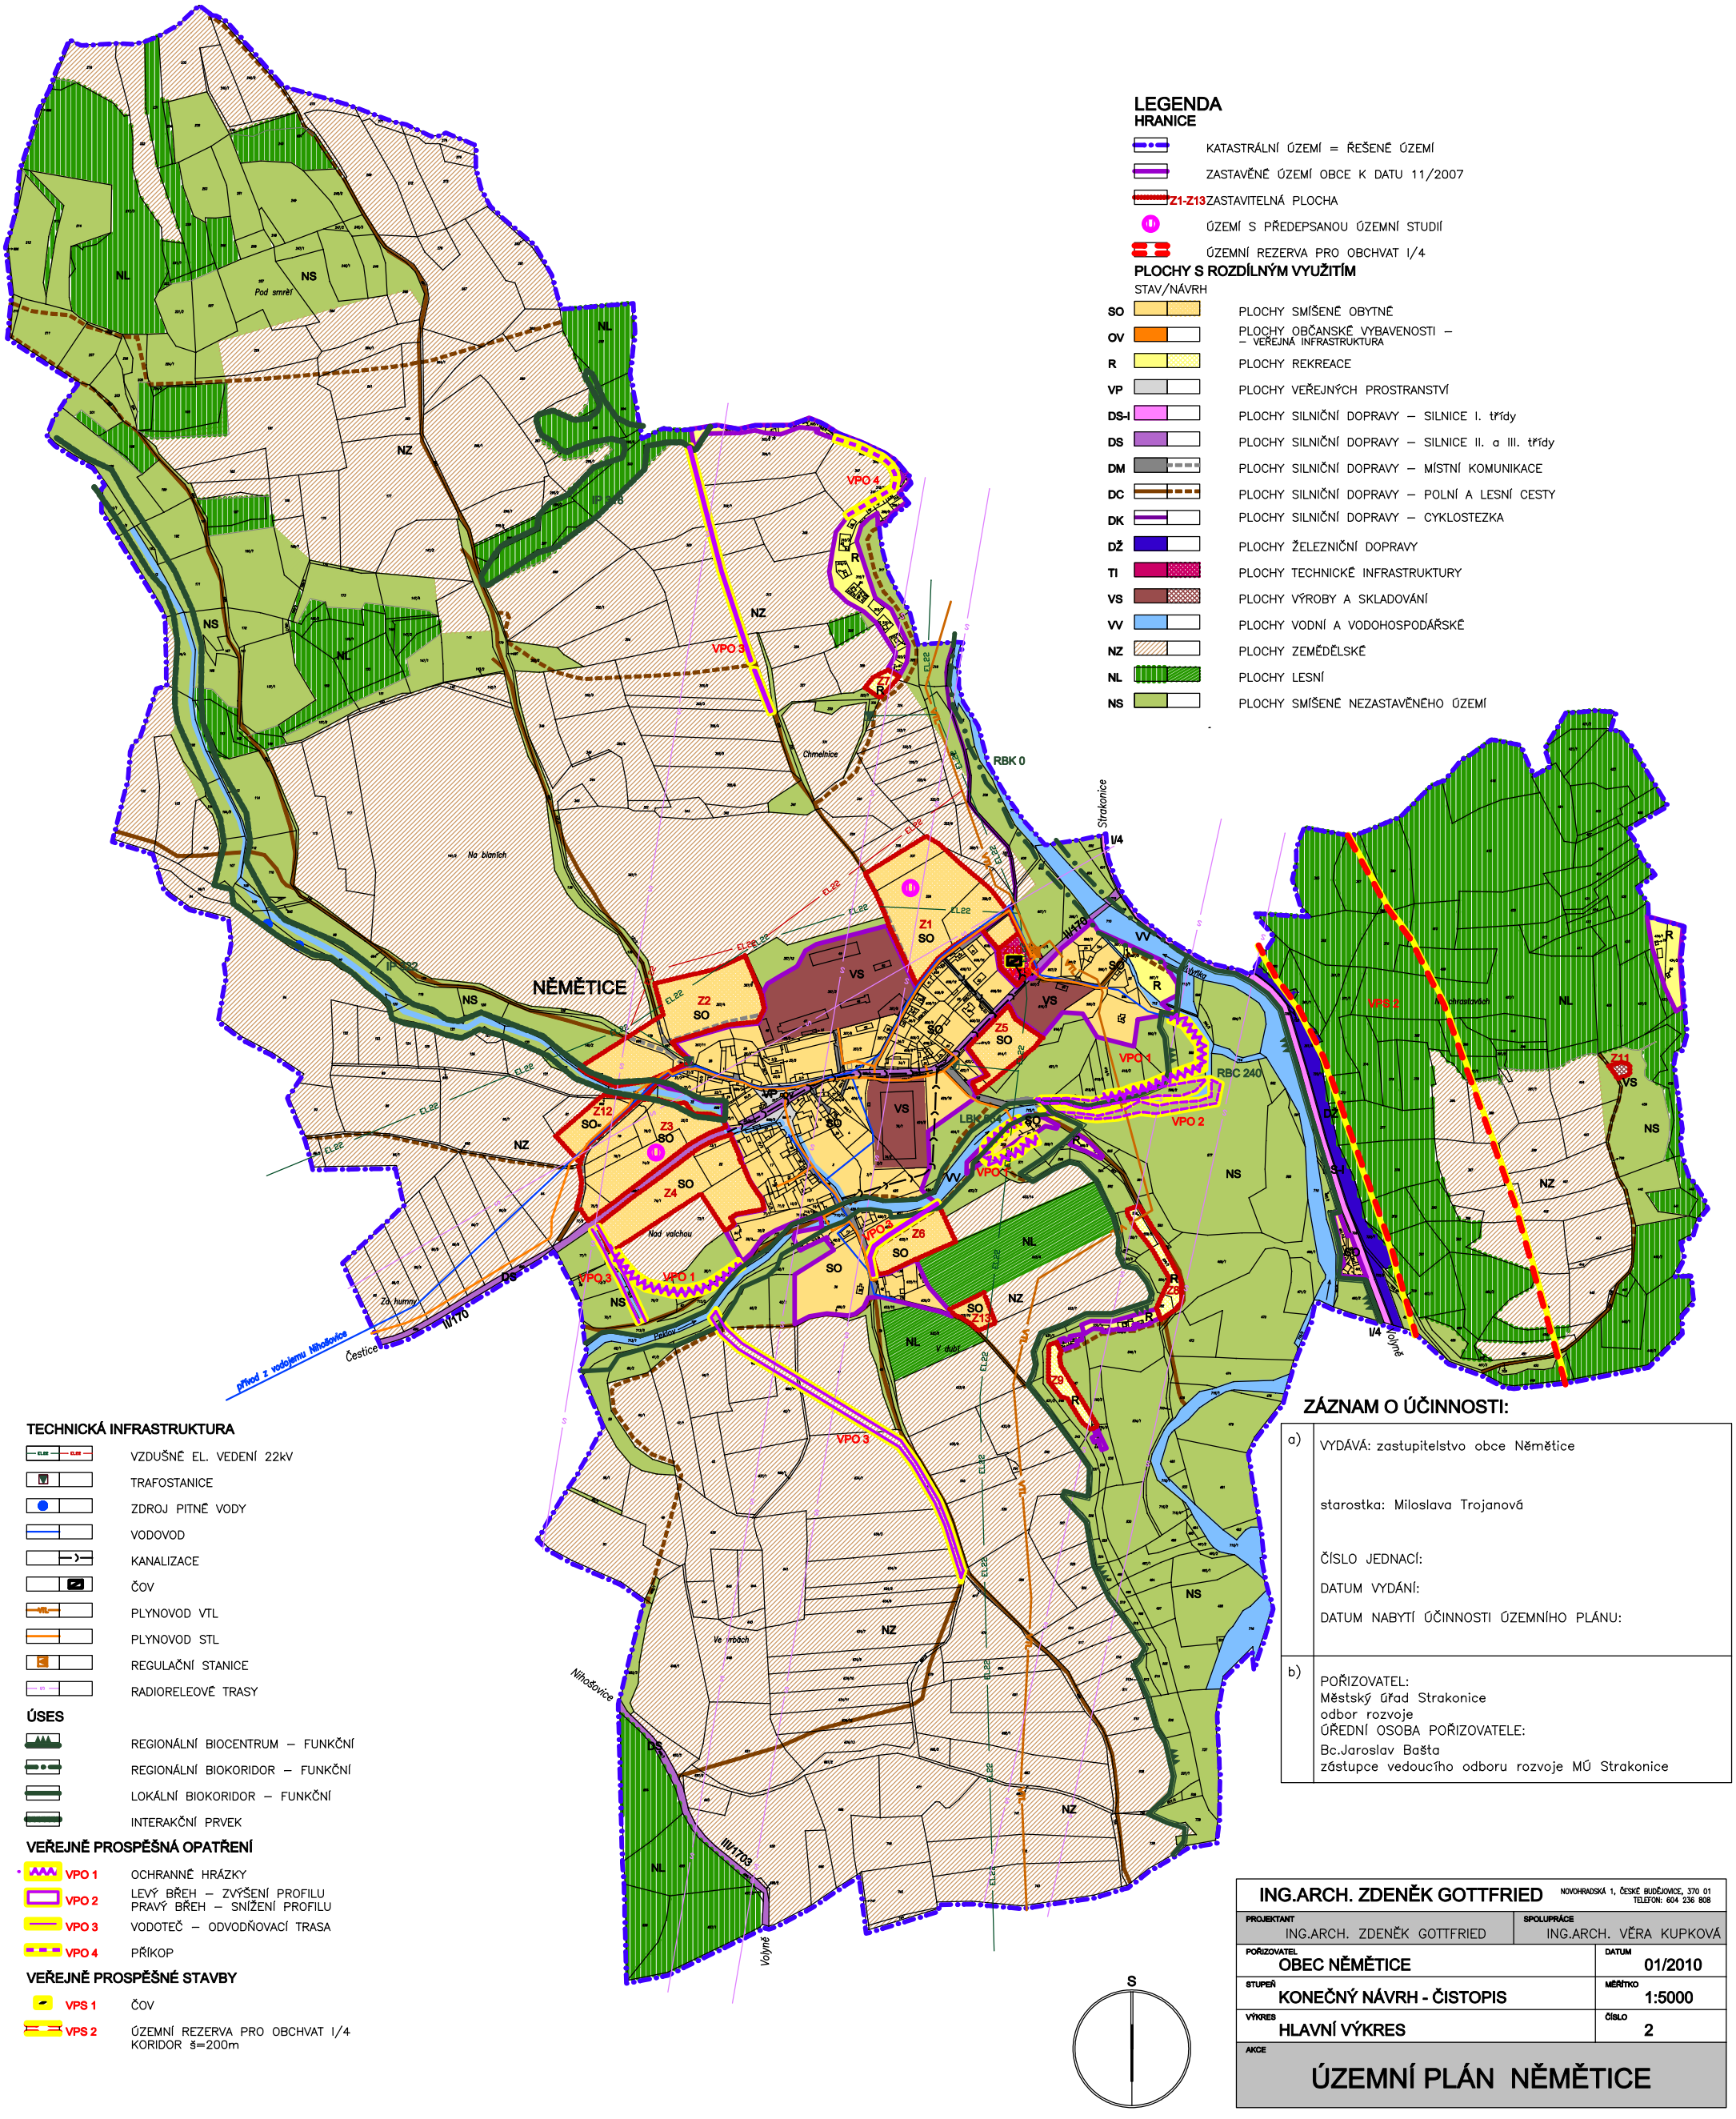

LEGENDA

HRANICE

- KATASTRÁLNÍ ÚZEMÍ = ŘEŠENÉ ÚZEMÍ
- ZASTAVĚNÉ ÚZEMÍ OBCE K DATU 11/2007
- Z1-Z13 ZASTAVITELNÁ PLOCHA
- ÚZEMÍ S PŘEDEPSANOU ÚZEMNÍ STUDIÍ
- ÚZEMNÍ REZERVA PRO OBCHVAT I/4

PLOCHY S ROZDÍLNÝM VYUŽITÍM

STAV/NÁVRH

- SO — PLOCHY SMÍŠENÉ OBYTNÉ
- OV — PLOCHY OBČANSKÉ VYBAVENOSTI – – VEŘEJNÁ INFRASTRUKTURA
- R — PLOCHY REKREACE
- VP — PLOCHY VEŘEJNÝCH PROSTRANSTVÍ
- DS-I — PLOCHY SILNIČNÍ DOPRAVY – SILNICE I. třídy
- DS — PLOCHY SILNIČNÍ DOPRAVY – SILNICE II. a III. třídy
- DM — PLOCHY SILNIČNÍ DOPRAVY – MÍSTNÍ KOMUNIKACE
- DC — PLOCHY SILNIČNÍ DOPRAVY – POLNÍ A LESNÍ CESTY
- DK — PLOCHY SILNIČNÍ DOPRAVY – CYKLOSTEZKA
- DŽ — PLOCHY ŽELEZNIČNÍ DOPRAVY
- TI — PLOCHY TECHNICKÉ INFRASTRUKTURY
- VS — PLOCHY VÝROBY A SKLADOVÁNÍ
- VV — PLOCHY VODNÍ A VODOHOSPODÁŘSKÉ
- NZ — PLOCHY ZEMĚDĚLSKÉ
- NL — PLOCHY LESNÍ
- NS — PLOCHY SMÍŠENÉ NEZASTAVĚNÉHO ÚZEMÍ

TECHNICKÁ INFRASTRUKTURA

- VZDUŠNÉ EL. VEDENÍ 22kV
- TRAFOSTANICE
- ZDROJ PITNÉ VODY
- VODOVOD
- KANALIZACE
- ČOV
- PLYNOVOD VTL
- PLYNOVOD STL
- REGULAČNÍ STANICE
- RADIORELEOVÉ TRASY

ÚSES

- REGIONÁLNÍ BIOCENTRUM – FUNKČNÍ
- REGIONÁLNÍ BIOKORIDOR – FUNKČNÍ
- LOKÁLNÍ BIOKORIDOR – FUNKČNÍ
- INTERAKČNÍ PRVEK

VEŘEJNĚ PROSPĚŠNÁ OPATŘENÍ

- VPO 1 — OCHRANNÉ HRÁZKY
- VPO 2 — LEVÝ BŘEH – ZVÝŠENÍ PROFILU; PRAVÝ BŘEH – SNÍŽENÍ PROFILU
- VPO 3 — VODOTEČ – ODVODŇOVACÍ TRASA
- VPO 4 — PŘÍKOP

VEŘEJNĚ PROSPĚŠNÉ STAVBY

- VPS 1 — ČOV
- VPS 2 — ÚZEMNÍ REZERVA PRO OBCHVAT I/4 KORIDOR š=200m

ZÁZNAM O ÚČINNOSTI:

a)	VYDÁVÁ: zastupitelstvo obce Němětice starostka: Miloslava Trojanová ČÍSLO JEDNACÍ: DATUM VYDÁNÍ: DATUM NABYTÍ ÚČINNOSTI ÚZEMNÍHO PLÁNU:
b)	POŘIZOVATEL: Městský úřad Strakonice odbor rozvoje ÚŘEDNÍ OSOBA POŘIZOVATELE: Bc.Jaroslav Bašta zástupce vedoucího odboru rozvoje MÚ Strakonice

ING.ARCH. ZDENĚK GOTTFRIED
NOVOHRADSKÁ 1, ČESKÉ BUDĚJOVICE, 370 01
TELEFON: 604 236 808

PROJEKTANT: ING.ARCH. ZDENĚK GOTTFRIED	SPOLUPRÁCE: ING.ARCH. VĚRA KUPKOVÁ
POŘIZOVATEL: OBEC NĚMĚTICE	DATUM: 01/2010
STUPEŇ: KONEČNÝ NÁVRH - ČISTOPIS	MĚŘÍTKO: 1:5000
VÝKRES: HLAVNÍ VÝKRES	ČÍSLO: 2
AKCE: ÚZEMNÍ PLÁN NĚMĚTICE	